


PLAN DE COMPOSITION

ANNEXE TU 6

AI 127

DERRIERE LES HAIES

VU Pour Etre Annexé
A Mon Arrêté
En Date Du 24 JUIN 2009

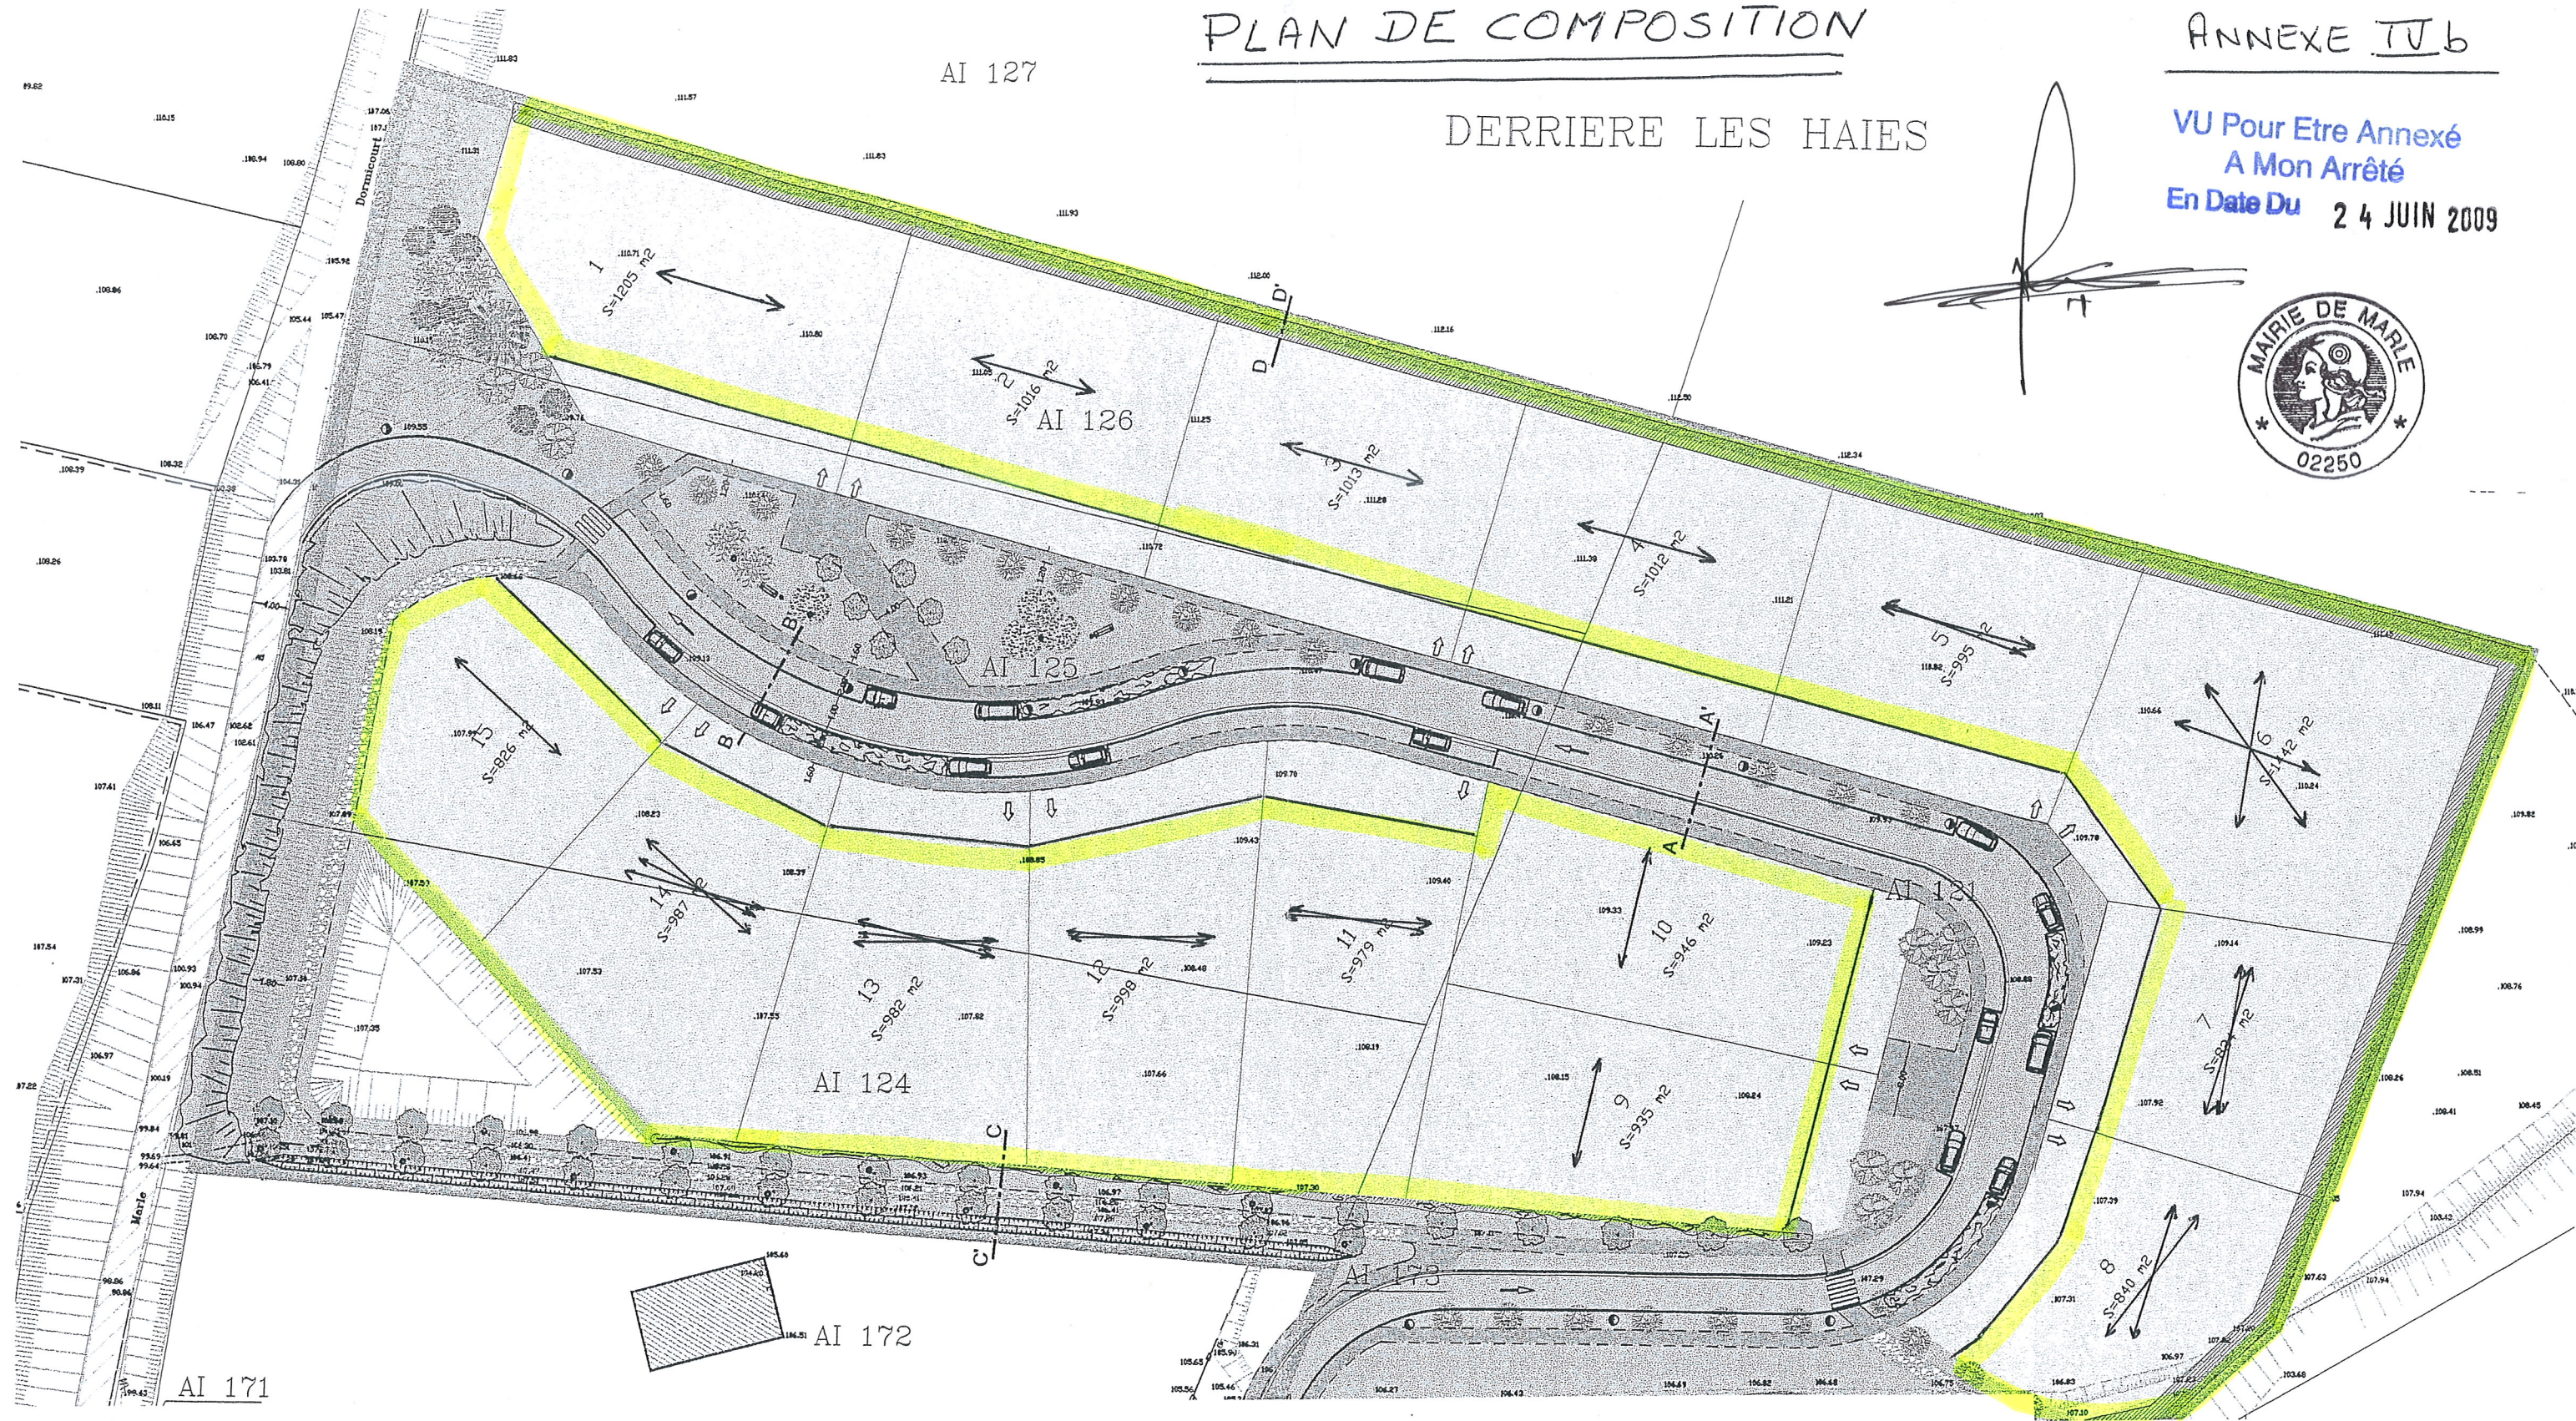

LEGENDE

↔ Sens de faillage principal



Aire a construire

Ech: 1/625