

Commune de Viels-Maisons

Plan Local d'Urbanisme

Document graphique n°5.2.B
Plan du réseau d'eau potable


Vu pour être annexé à la délibération

en date du
4 janvier 2023
approuvant le Plan Local d'Urbanisme
de la commune de Viels-Maisons

cachet de la Mairie
et signature du Maire




MAI 2015

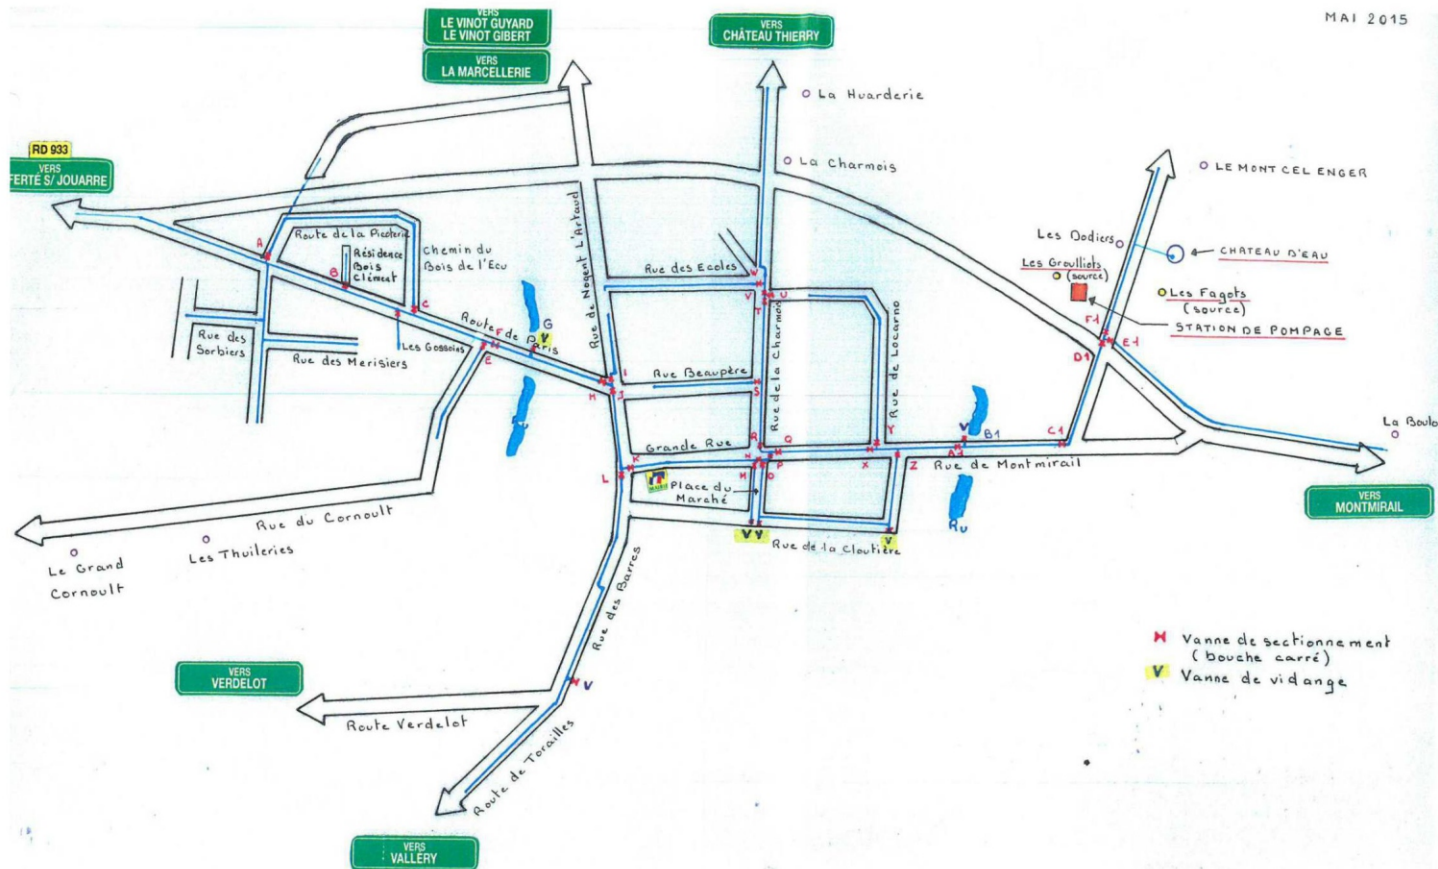

SCHEMA DU RESEAU D'EAU DE VIELS-MAISONS

